



the art of inspiration<sup>SM</sup>

# Dolce by Wyndham Versailles

## OUVERTURE FIN 2023

Implanté au coeur du Domaine du Montcel dans un havre de verdure inspirant, le Dolce by Wyndham Versailles est un hôtel d'exception situé au sud-ouest de Paris, à quelques pas de HEC Paris, 10mn de Versailles et du pôle d'innovation et de recherche de Saclay ; 30mn de l'aéroport Paris – Orly, des quartiers d'affaires de Paris – La Défense et Rueil 2000, ou encore de l'avenue des Champs-Élysées à Paris.

Avec 18 salles de réunion, 178 chambres, suites et appartements, 2 restaurants, un bar, un Spa by Sothys, dans un parc majestueux de plus de 14 hectares comprenant un jardin à l'anglaise classé, la propriété offre un subtil équilibre entre élégance à la française et confort contemporain.

## HÉBERGEMENT

L'hôtel Dolce by Wyndham Versailles propose 178 hébergements répartis en 150 chambres, 14 suites et 14 appartements élégamment décorés dans un style contemporain, mis en valeur par des matériaux nobles et un mobilier au design épuré.

Équipement des chambres :

- Grand lit ou lits jumeaux
- Télévision connectée
- Grand bureau
- Réfrigérateur
- Machine Expresso et service à thé
- Articles de toilette Sothys
- Peignoir et chaussons
- Wifi gratuit

## RESTAURANTS & BAR

Les espaces de restauration d'une capacité totale de 180 personnes, sont situés dans l'aile historique du château, offrant une vue magnifique sur le domaine.

Dans les salles en enfilade, deux restaurants dont une brasserie de standing, proposent une carte ou une sélection de plats autour de la cuisine ouverte.

Le bar est prolongé par une superbe terrasse pouvant accueillir 150 personnes, surplombant les jardins.

## ACTIVITÉS

- Spa by Sothys offrant 7 salles de soins
- Bassin intérieur avec accès sur une piscine extérieure
- Centre de fitness
- Hammam
- Sauna
- Iceroom

## RÉUNIONS & ÉVÈNEMENTS

Le centre de conférences de 1 800 m<sup>2</sup> doté d'une technologie de pointe soutenue par une équipe technique sur place, et le concept de restauration signature pensé pour stimuler le corps et l'esprit pendant les pauses, permettent d'organiser des réunions productives.

La salle de réception de 550 m<sup>2</sup> peut être divisée en 4 et offre une vue fabuleuse sur le cèdre bicentenaire à travers ses grandes baies vitrées.



© FID



the art of inspiration<sup>SM</sup>

## CAPACITÉS DES SALLES

Emplacement	Salles de réunion	Surface m2							
Château Rez-de-jardin	Baccarat	548	350	220	*	*	180	350	450
Château Rez-de-jardin	Baccarat A + B + C	305	200	120	*	*	100	250	300
Château Rez-de-jardin	Baccarat A + B	160	110	70	*	*	60	130	160
Château Rez-de-jardin	Baccarat C + D	359	240	145	*	*	120	250	320
Château Rez-de-jardin	Baccarat A	70	45	30	25	25	30	*	70
Château Rez-de-jardin	Baccarat B	90	60	40	30	30	35	*	90
Château Rez-de-jardin	Baccarat C	145	100	60	50	50	50	100	120
Château Rez-de-jardin	Baccarat D	214	145	90	70	70	70	150	200
Château -1 Rez-de-jardin	La Glacerie	39	*	*	*	12	*	*	*
Château Rez-de-jardin	Aubusson	98	65	40	32	32	35	*	*
Château Rez-de-jardin	Les Gobelins	66	45	26	22	22	22	*	*
Château Rez-de-jardin	Sèvres	64	43	26	22	22	22	*	*
Château Rez-de-jardin	Saint-Louis	46	*	*	*	15	*	*	*
Château Rez-de-chaussée	Les Indiennes A	49	35	20	15	15	15	*	*
Château Rez-de-chaussée	Les Indiennes B	54	35	20	15	15	15	*	*
Château Rez-de-chaussée	Les Indiennes	103	70	40	35	35	35	*	*
Château Rez-de-chaussée	Taffetas	19	*	*	*	8	*	*	*
Château Rez-de-chaussée	Madras	17	*	*	*	8	*	*	*
Château Rez-de-chaussée	Siamoise	59	40	25	20	20	20	*	*
Château Rez-de-chaussée	Cotonnades	13	*	*	*	6	*	*	*
Chalet Rez-de-chaussée	Arman A	71	45	30	26	26	26	*	*
Chalet Rez-de-chaussée	Arman B	113	75	45	38	38	38	*	*
Chalet Rez-de-chaussée	Arman	184	120	74	60	60	60	*	*
Chalet Rez-de-chaussée	César	31	*	*	*	14	*	*	*




© F.I.D.



*the art of inspiration*<sup>SM</sup>

## PLAN D'ÉTAGE

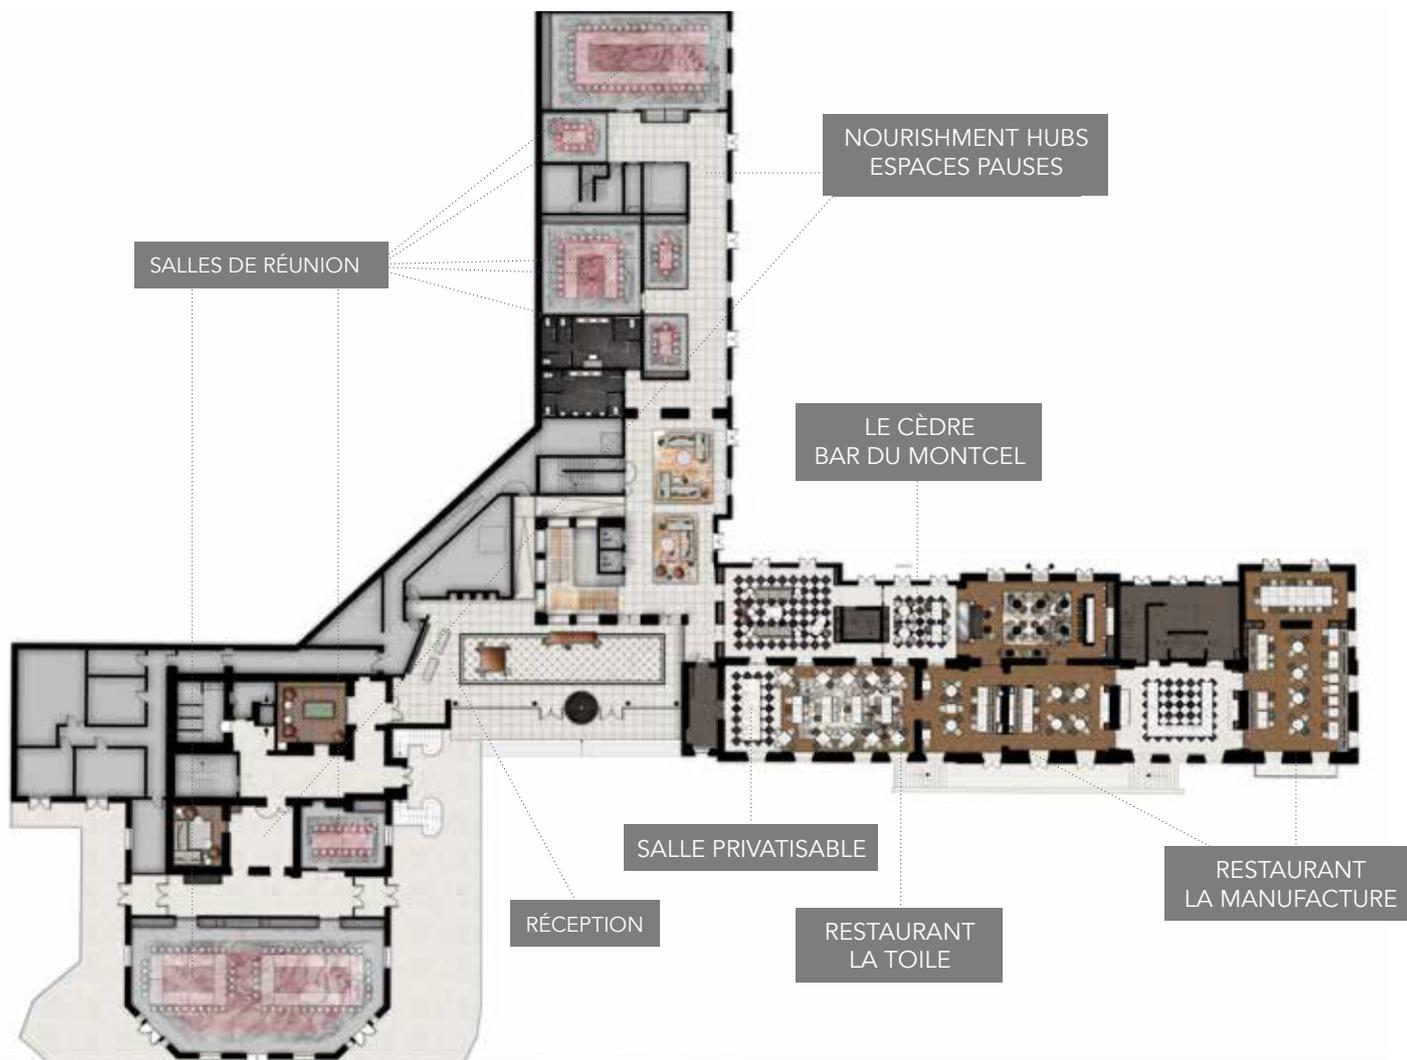


REZ-DE-CHAUSSÉE



*the art of inspiration*<sup>SM</sup>

## PLAN D'ÉTAGE

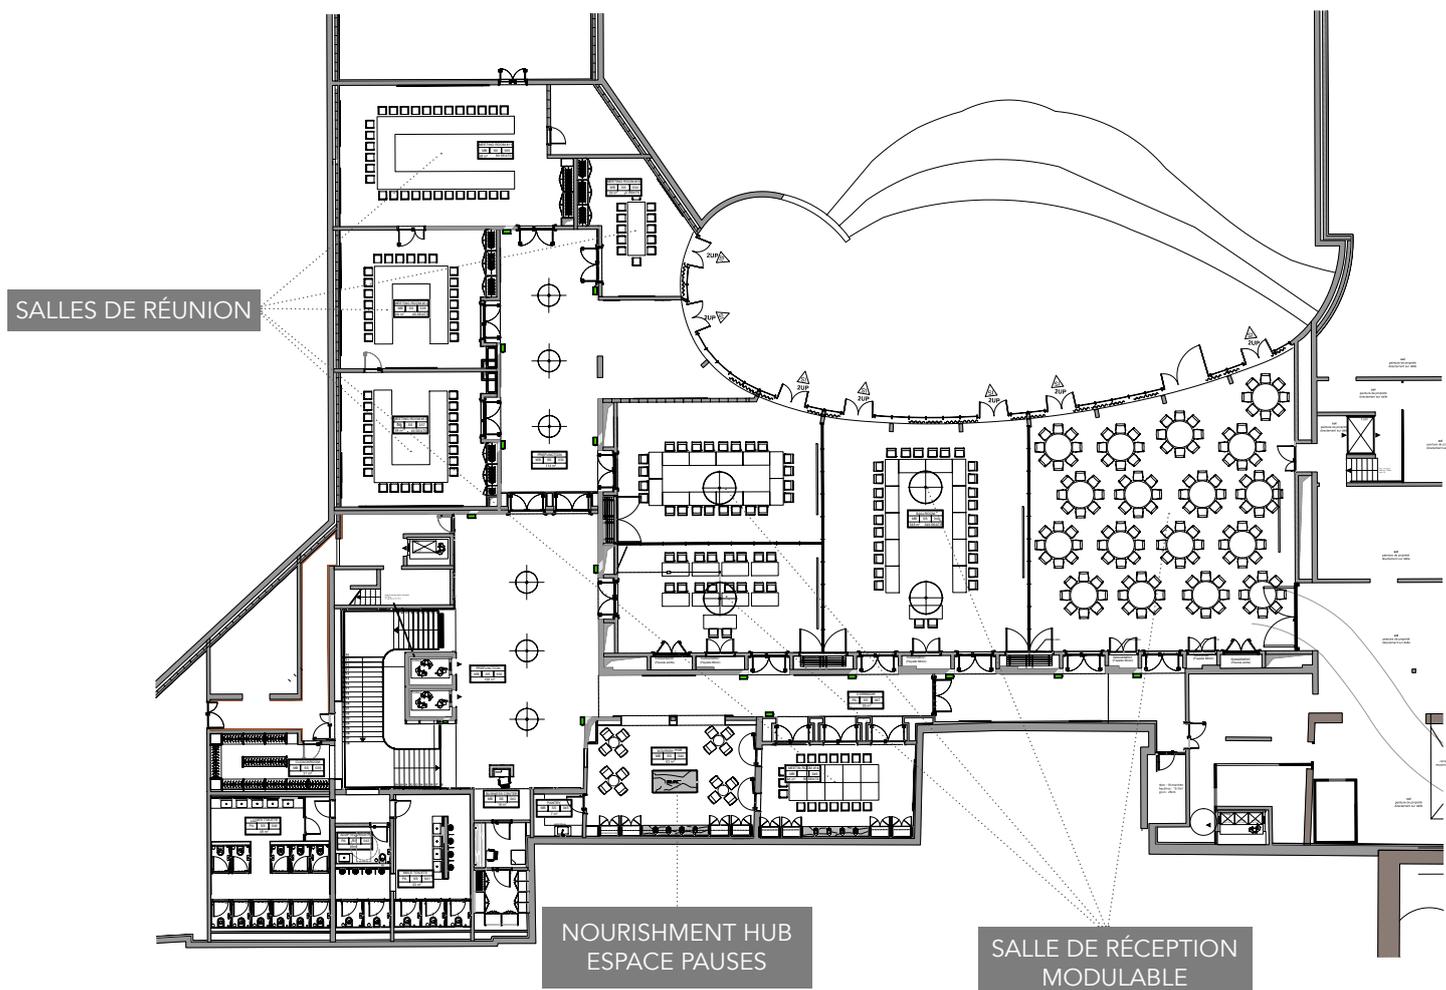

REZ-DE-JARDIN